

CASTELL'ALFERO (AT)

LEGENDA

U – Riqualificazione Urbana

A – Riqualificazione Architettonica

Ps – Riqualificazione Paesaggistica e
manufatti

En – Riqualificazione Energetica

S – Servizi alla popolazione

LS – Ludico Sportivi

M – Musei e simili

T – Turismo (aree attrezzate e servizi
al turista)

V – Viabilità extra urbana

R – Interventi Realizzati dal Comune

R – Interventi Realizzati con sostegno GAL*


Rp – Interventi realizzati da privati

*E – Interventi in Progettazione o Esecuzione
(finanziati)*


Pn – Proposte e priorità

P@ – Intenzioni/sogni per il futuro

→
Nord

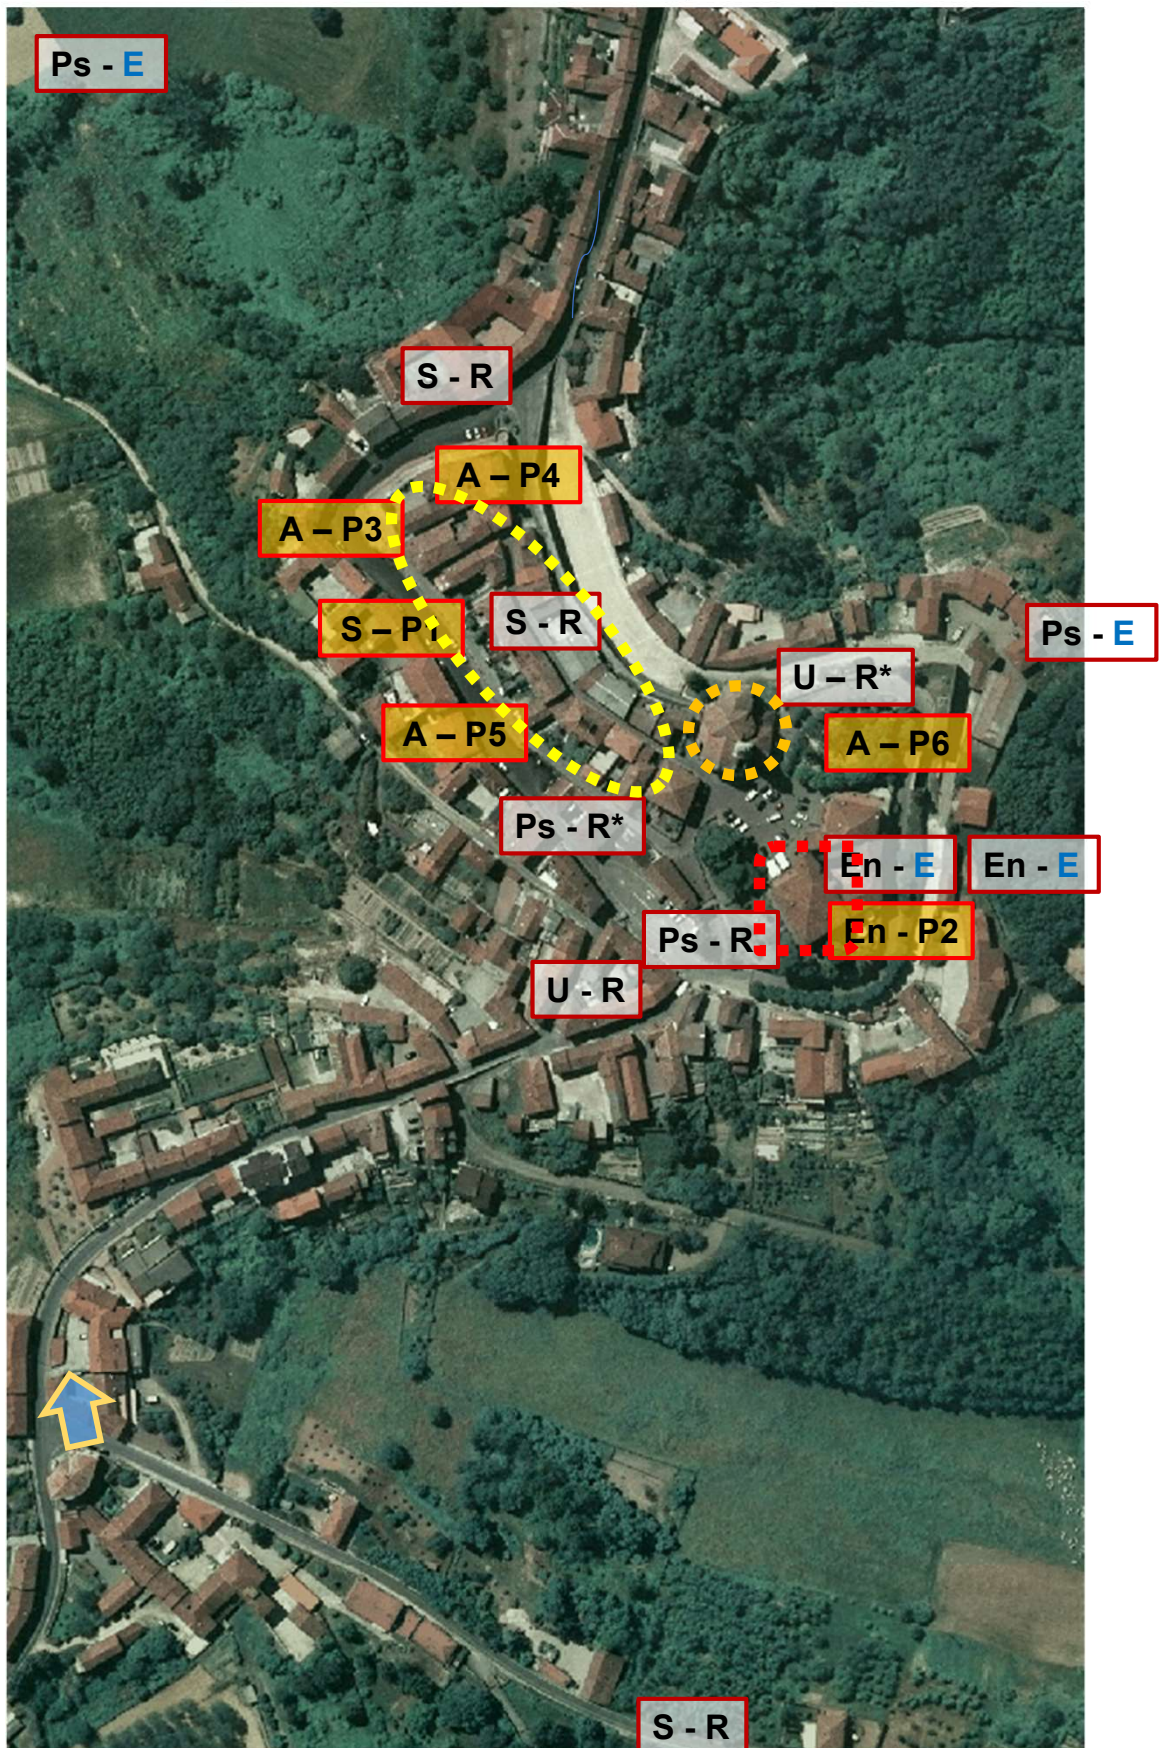

CASTELL'ALFERO (AT)

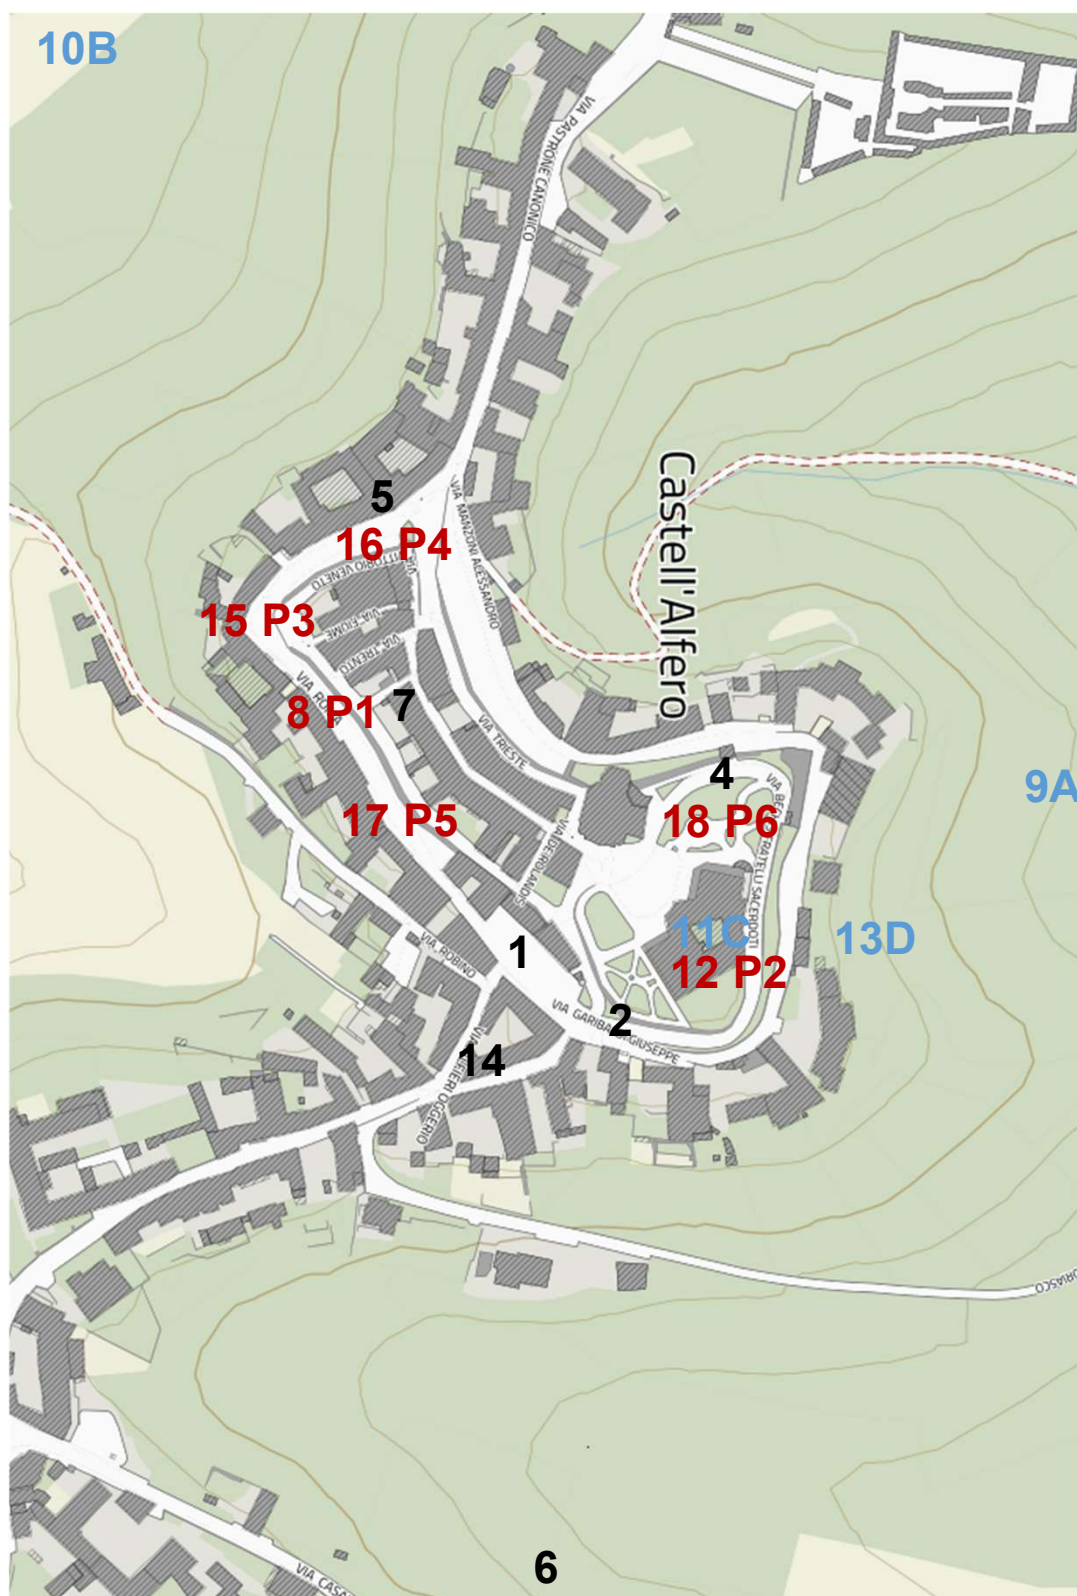

Interventi realizzati

- 1 - riqualificazione muro del ricetto facciata del Granaio
2 - Scalea al ricetto
4 - Rosa dei venti riqualificazione urbana della piazzetta
5 - scuola media intervento sismico e messa in sicurezza
6 - asilo nuova costruzione
7 - riqualificazione pavimentazione ricetto
14 - Piazza Mazzini recupero area Mercatale


Interventi in progetto o esecuzione (finanziati)

- 9 – A - recupero ponte sulla verza
10 – B - scolmatore stazione a rischio esondazione
11 – C - nel castello ristrutturazione infissi ex ristorante
13 – D - infissi foresteria


Priorità strategiche

- 8 – P1 - asilo recupero reso inagibile dai vigili del fuoco. gabbie in ferro e poi da intonacare. biblioteca cento incontro ceduto al Comune
- 12 – P2 - completamente efficientamento energetico castello
- 15 – P3 - recupero Piazza via Roma Torrione (non è di proprietà comunale)
- 16 – P4 - chiesa dei battuti (della curia) ma sconsacrata. crepe da consolidare da usare per mostre
- 17 – P5 - vecchio cinema (della curia) recupero don Piero Gagliardi
- 18 – P6 - recupero del giardino e le scuderie sotto il castello

CASTELL'ALFERO (AT)

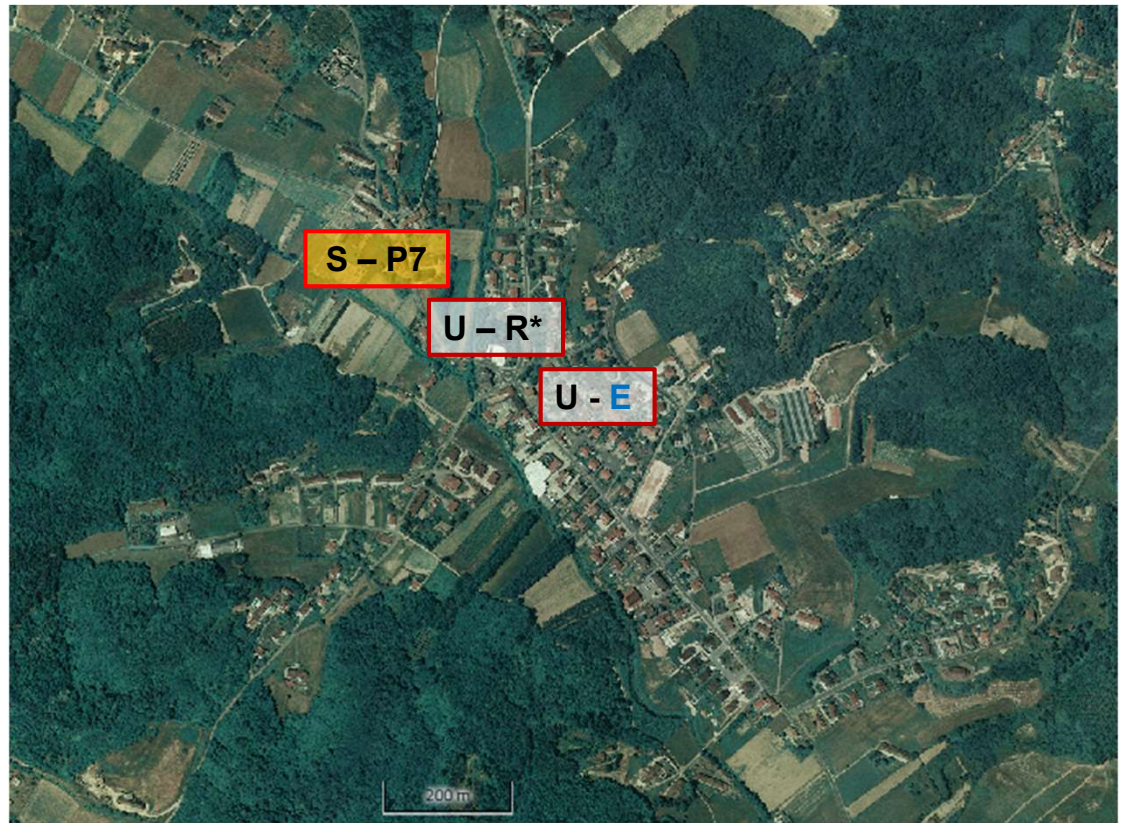

CALLIANETTO

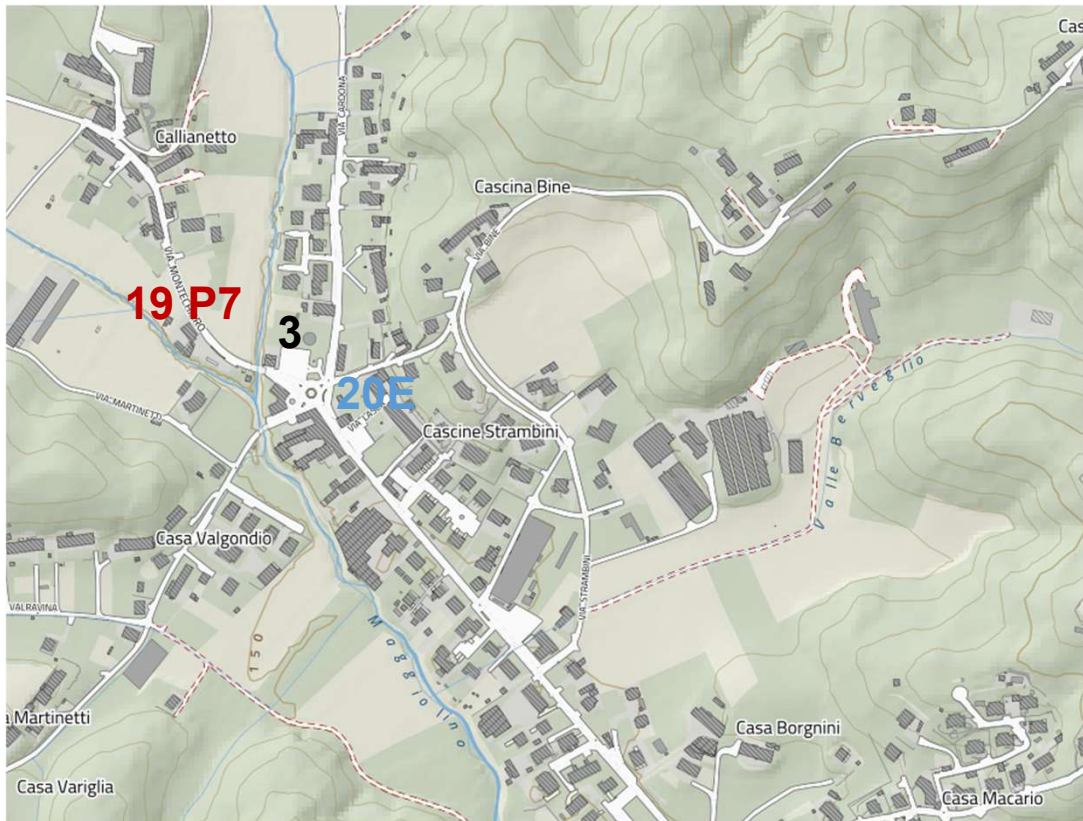

Interventi realizzati

3 - riqualificazione Piazza del mercato

Priorità strategiche

19 - P7 - ex scuola elementare gruppo anziani / alpini. mantenere l'immobile

Interventi in progetto o esecuzione (finanziati)

20 - E - dehor bar panetteria