


PORTACOMARO (AT)

LEGENDA


U – Riqualificazione Urbana
A – Riqualificazione Architettonica
Ps – Riqualificazione Paesaggistica e
manufatti
En – Riqualificazione Energetica
S – Servizi alla popolazione

LS – Ludico Sportivi
M – Musei e simili
T – Turismo (aree attrezzate e servizi
al turista)
V – Viabilità extra urbana

R – Interventi Realizzati dal Comune
R* – Interventi Realizzati con sostegno GAL
Rp – Interventi realizzati da privati
E – Interventi in Progettazione o Esecuzione
(finanziati)
Pn – Proposte e priorità
P@ – Intenzioni/sogni per il futuro

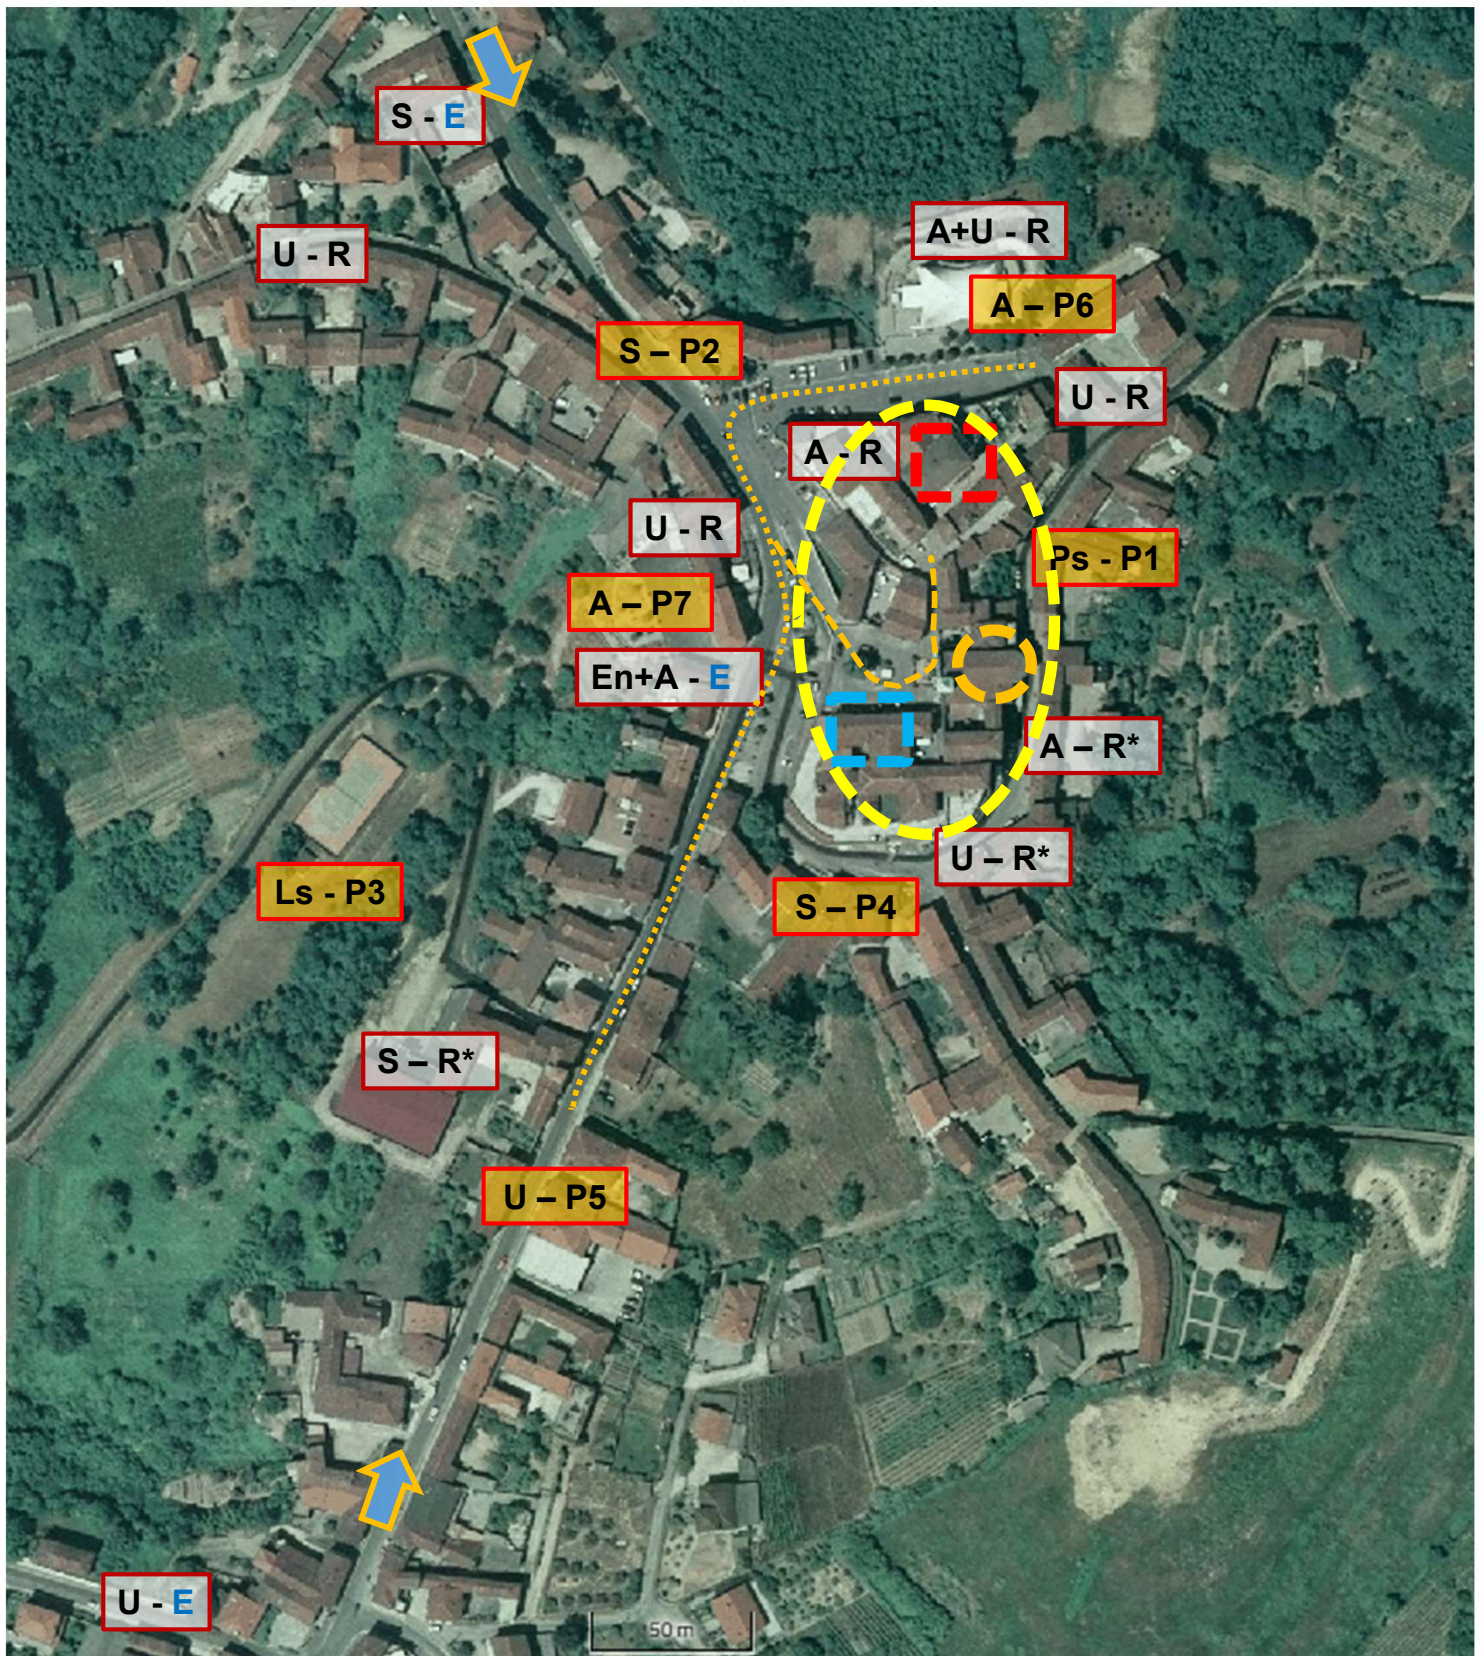

PORTACOMARO (AT)

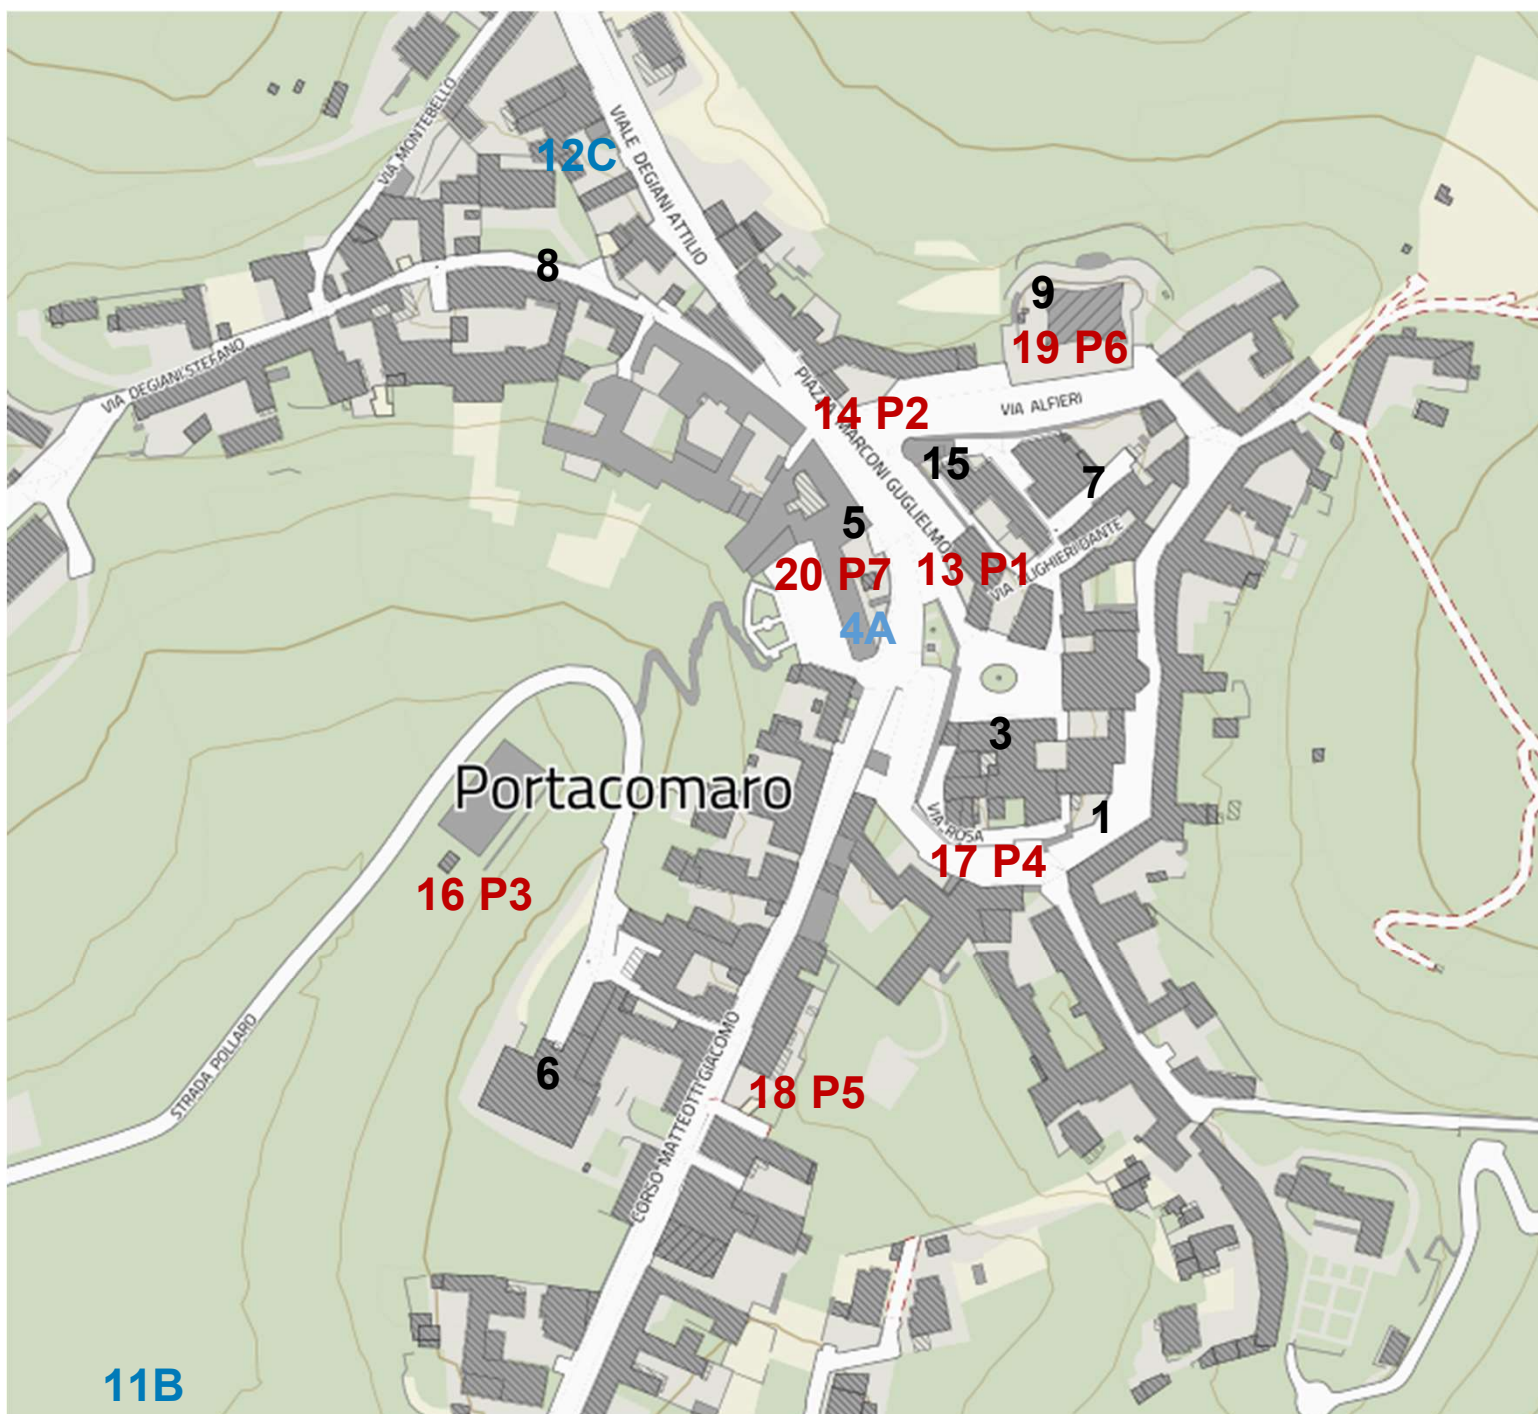

Interventi realizzati

- 1 - riqualificazione passaggio sopra mura del ricetto
- 3 - riqualificazione facciata municipio
- 5 - dehor (fatta dal bar combattenti reduci) ristudio facciata (da tapparelle a persiane) sala polifunzionale
- 6 - casa della musica salone polifunzionale della Pro loco
- 7 - riqualificazione pavimentazione del ricetto
- 8 - asfalto giallo in via Alfieri via Stefano Degiani
- 9 - recupero dissesto idrogeologico con costruzione palatenda - palavela (spazio comunale, spogliatoi +cucina)
- 15 - riqualificazione ristorante bottega del Grignolino

Interventi in progetto o esecuzione (finanziati)

- 4 - A - interventi nella caserma (nuova ringhiera, tetto, infissi, capotto)
- 11 - B - ampliamento del cimitero capoluogo
- 12 - C - ampliamento asilo scuola dell'infanzia

Priorità strategiche

- 13 - P1 - salita del ponte più Muraglione sotto monumento dei caduti
- 14 - P2 - spostare la biblioteca del comune a sopra al bar (pavimento + infissi + caldaie) posta
- 16 - P3 - sistemazione campo da tennis, calcetto vigna del Papa
- 17 - P4 - magazzino del comune sede protezione civile garage + uffici
- 18 - P5 - asfalto Corso Matteotti più camminamento con sottoservizi
- 19 - P6 - rifacimento copertura palavela da tenda a copertura con capriate e coppi più basso (come foro Boario di Nizza)
- 20 - P7 - facciata del circolo + appartamenti ATC

PORTACOMARO (AT)




U - R*

U - R

U - E

S - P8

MIGLIANDOLO

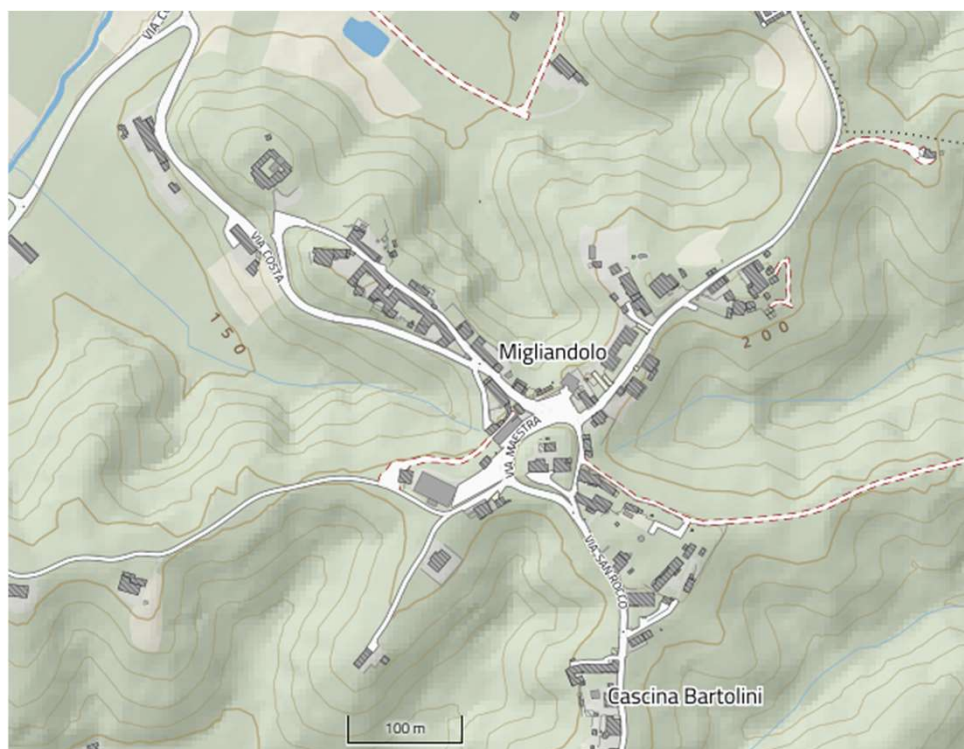

2
10
11D
21 P8

Interventi realizzati

2 - biblioteca all'interno dell'ex scuola
10 - Piazza polifunzionale area feste Piazza nebbiolo (pavimentazione e riqualificazione Belvedere)

Interventi in progetto o esecuzione (finanziati)

MIGLIANDOLO
11 - D - ampliamento cimitero

Priorità strategiche

MIGLIANDOLO
21 - P8 - nella sede Pro loco fare servizi pubblici