

VILLAMIROGLIO (AL)

LEGENDA

U – Riqualificazione Urbana

A – Riqualificazione Architettonica

Ps – Riqualificazione Paesaggistica e manufatti

En – Riqualificazione Energetica

S – Servizi alla popolazione

LS – Ludico Sportivi

M – Musei e simili

T – Turismo (aree attrezzate e servizi al turista)

V – Viabilità extra urbana

R – Interventi Realizzati dal Comune


R* – Interventi Realizzati con sostegno GAL

Rp – Interventi realizzati da privati


E – Interventi in Progettazione o Esecuzione (finanziati)

Pn – Proposte e priorità



P@ – Intenzioni/sogni per il futuro

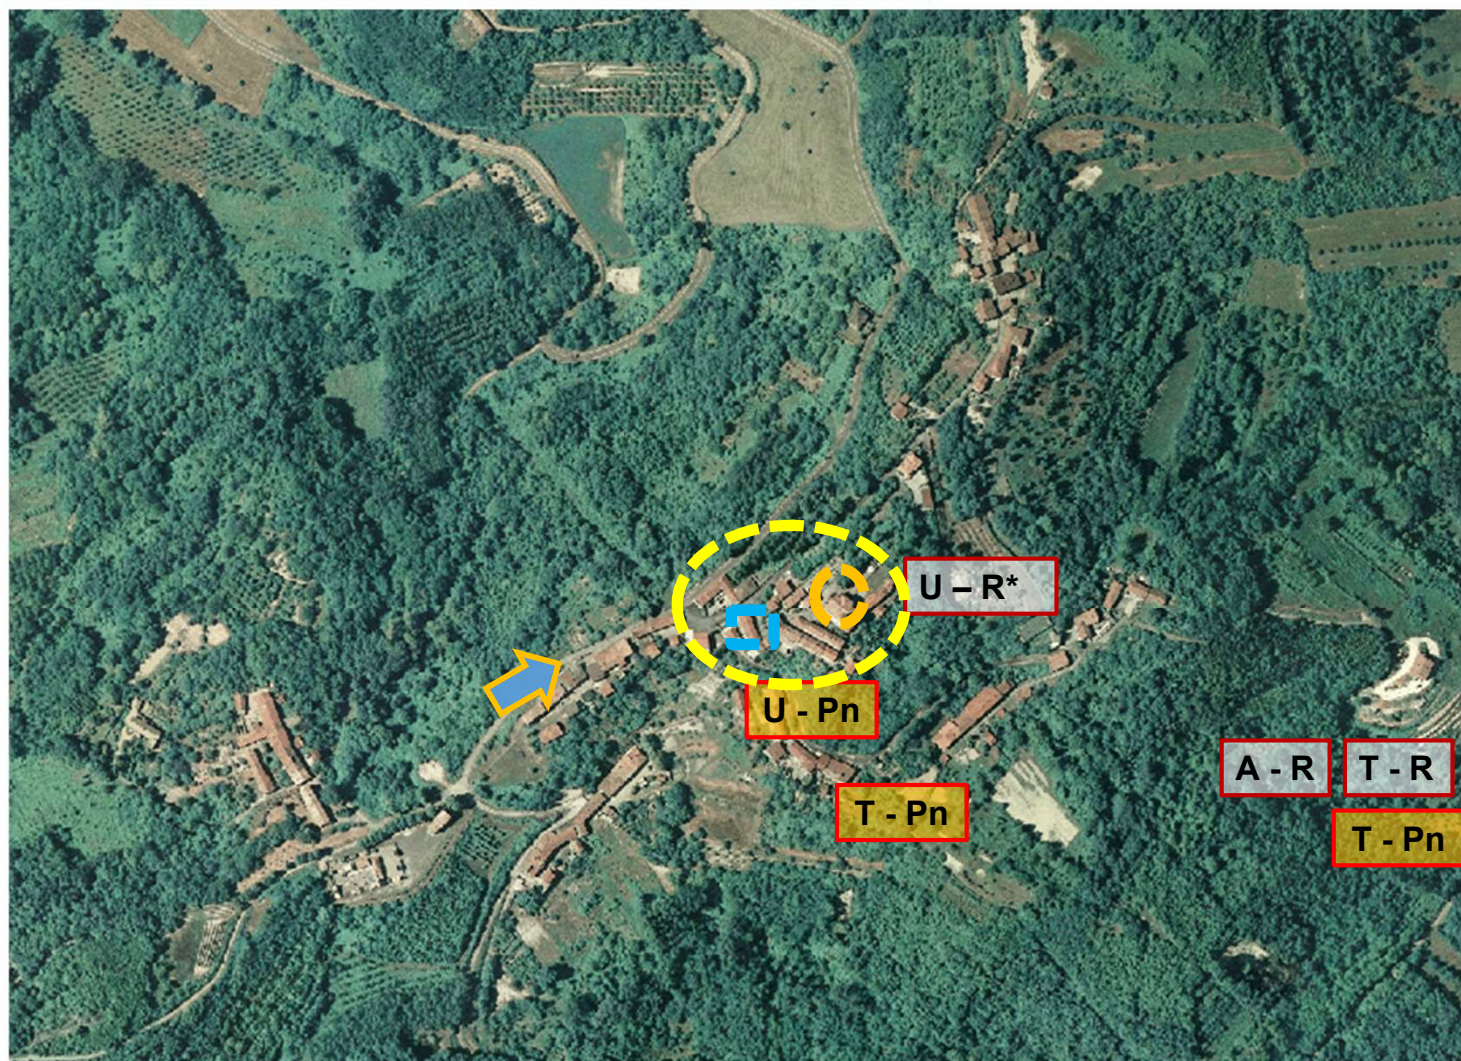

VALLEGIOLITI

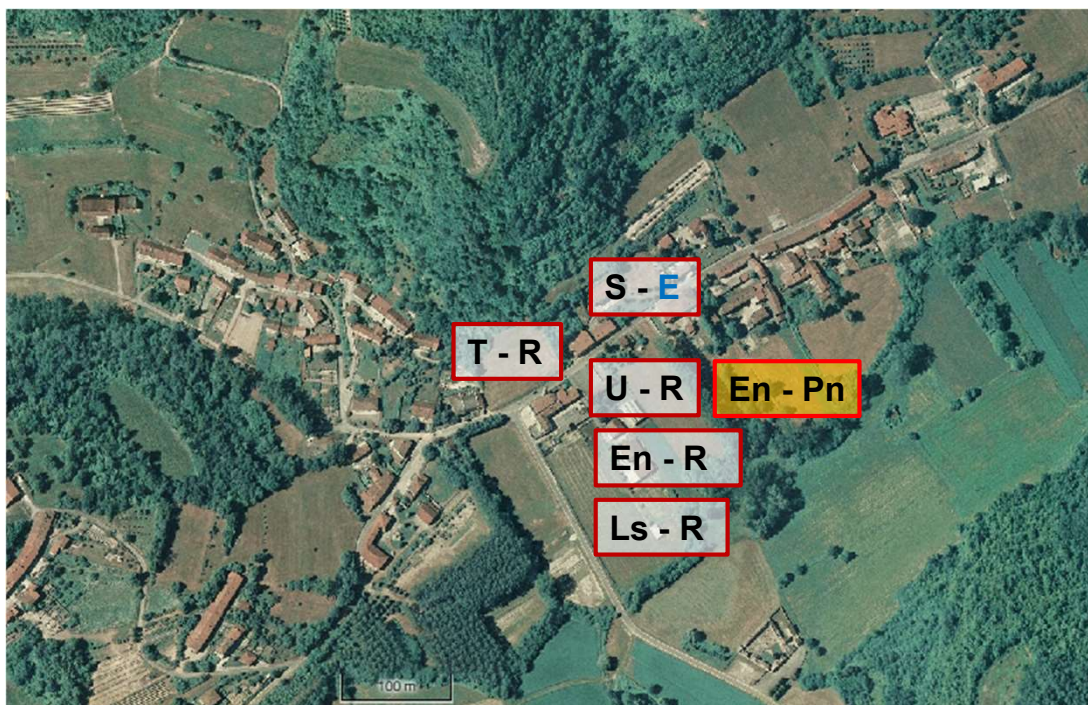

VILLAMIROGLIO (AL)

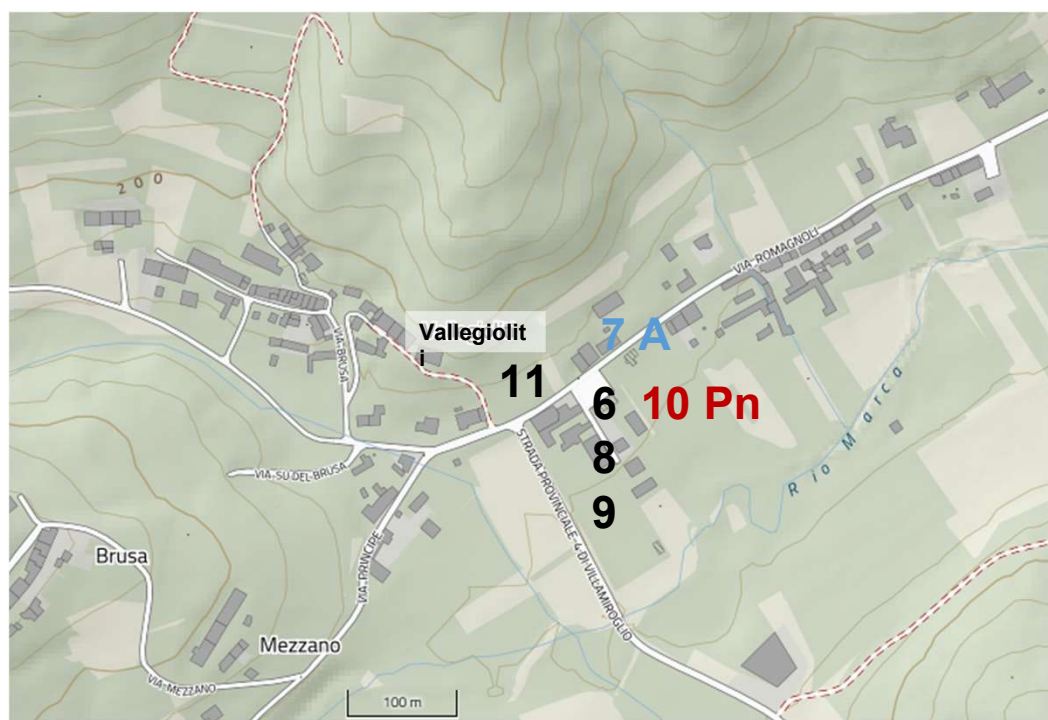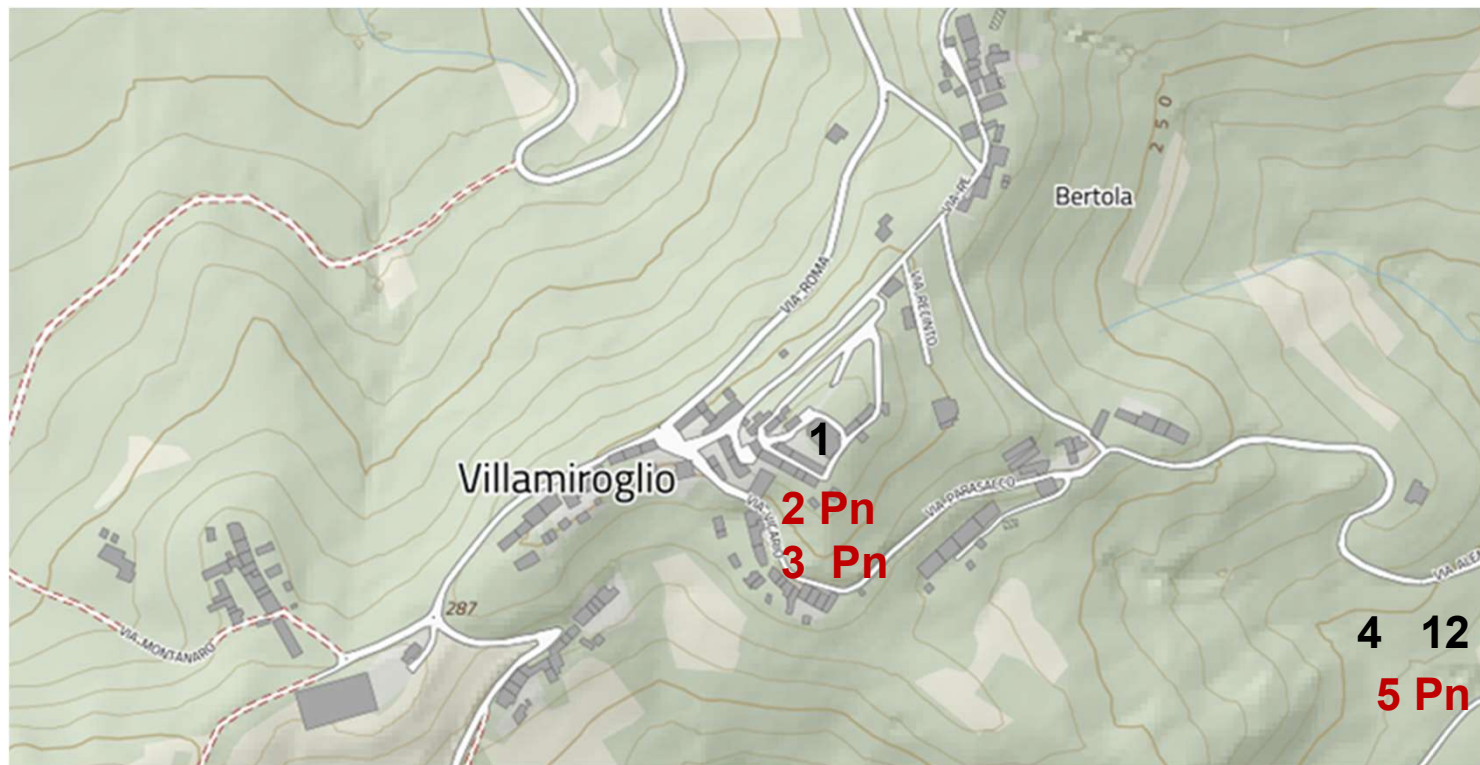

Interventi realizzati

- 1 – riqualificazione piazza della parrocchiale don balzola
- 4 – area attrezzata strada santa liberata vicino castello
- 12 - lavori di urbanizzazione alla chiesa santa liberata

VALLEGIOLITI

- 6 – piazza del mercato
- 8 – sede AVIS riqualificazione energetica
- 9 – area giochi
- 11 – davanti la chiesa, area attrezzata camper, immobile con servizi igienici. Acquisito dal prete

Interventi in progetto o esecuzione (finanziati)

VALLEGIOLITI

- 7 – A - ambulatorio medico

Priorità strategiche

- 2 - Pn - riqualificazione centro storico pavimentazione zona recinto intorno ostello
- 3 - Pn - acquisto campo da bocce -> realizzare area attrezzata con belvedere con torretta
- 5 – percorso tra castello e area attrezzata su resti del castello dei miroglio (castello bruciato)

VALLEGIOLITI

- 10 – FV su tettoia piazza mercato