


ROATTO

LEGENDA

U – Riqualificazione Urbana
A – Riqualificazione Architettonica
Ps – Riqualificazione Paesaggistica e manufatti
En – Riqualificazione Energetica
S – Servizi alla popolazione

LS – Ludico Sportivi
M – Musei e simili
T – Turismo (aree attrezzate e servizi al turista)
V – Viabilità extra urbana


R – Interventi Realizzati dal Comune
R* – Interventi Realizzati con sostegno GAL
Rp – Interventi realizzati da privati
E – Interventi in Progettazione o Esecuzione (finanziati)
Pn – Proposte e priorità
P@ – Intenzioni/sogni per il futuro

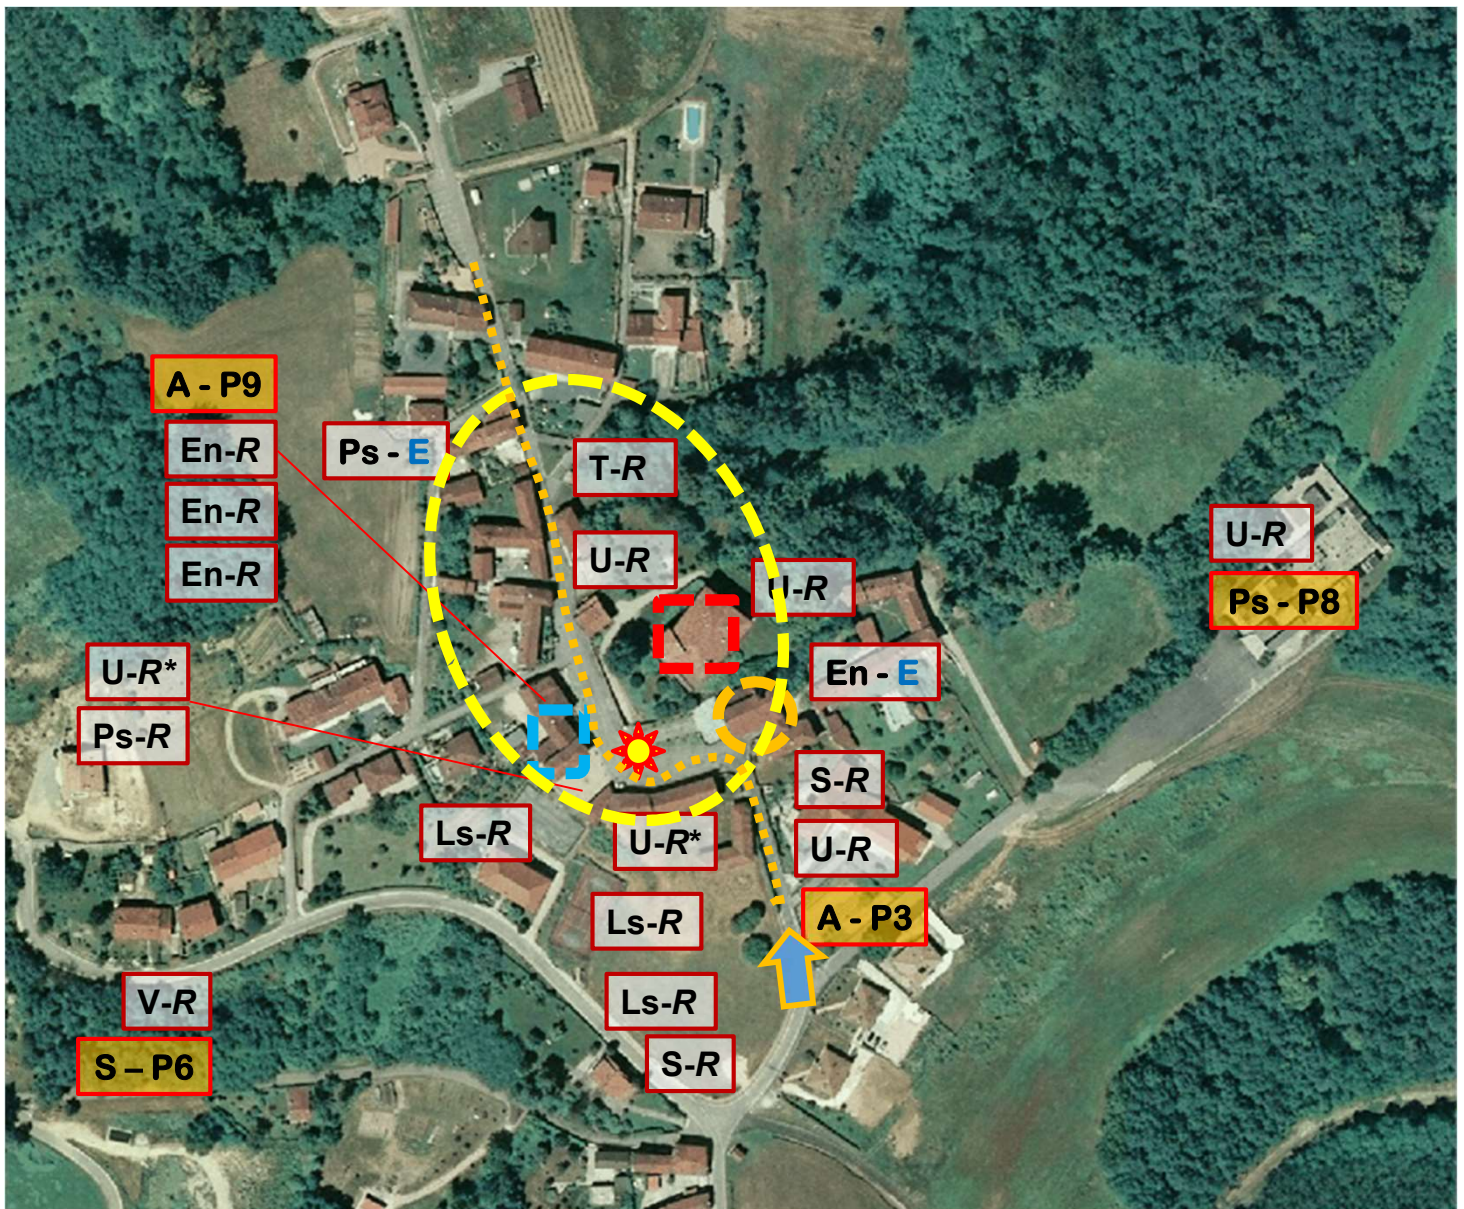

Ps-R T-E
Ps-R T-E
U-R S-P7

S-R T-P4
T-E T-P5


ROATTO

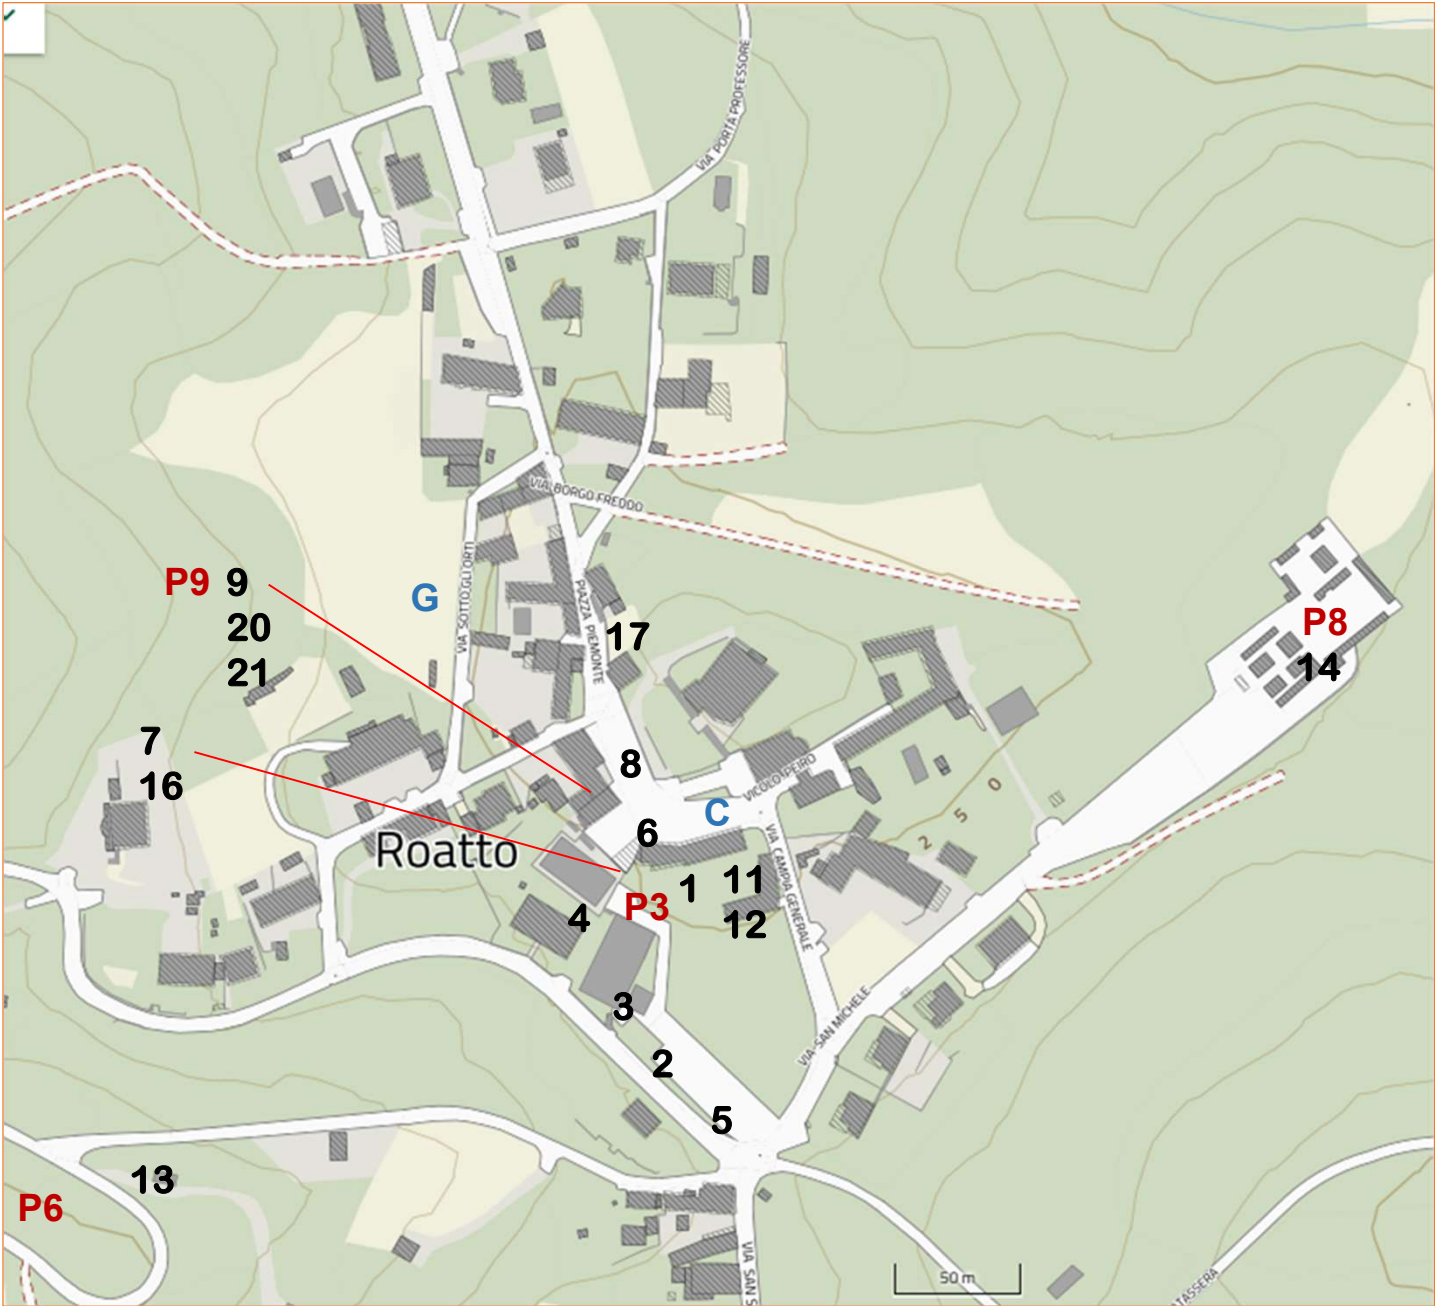

15 A P7
18 B
19

10 D
P4
P5

ROATTO

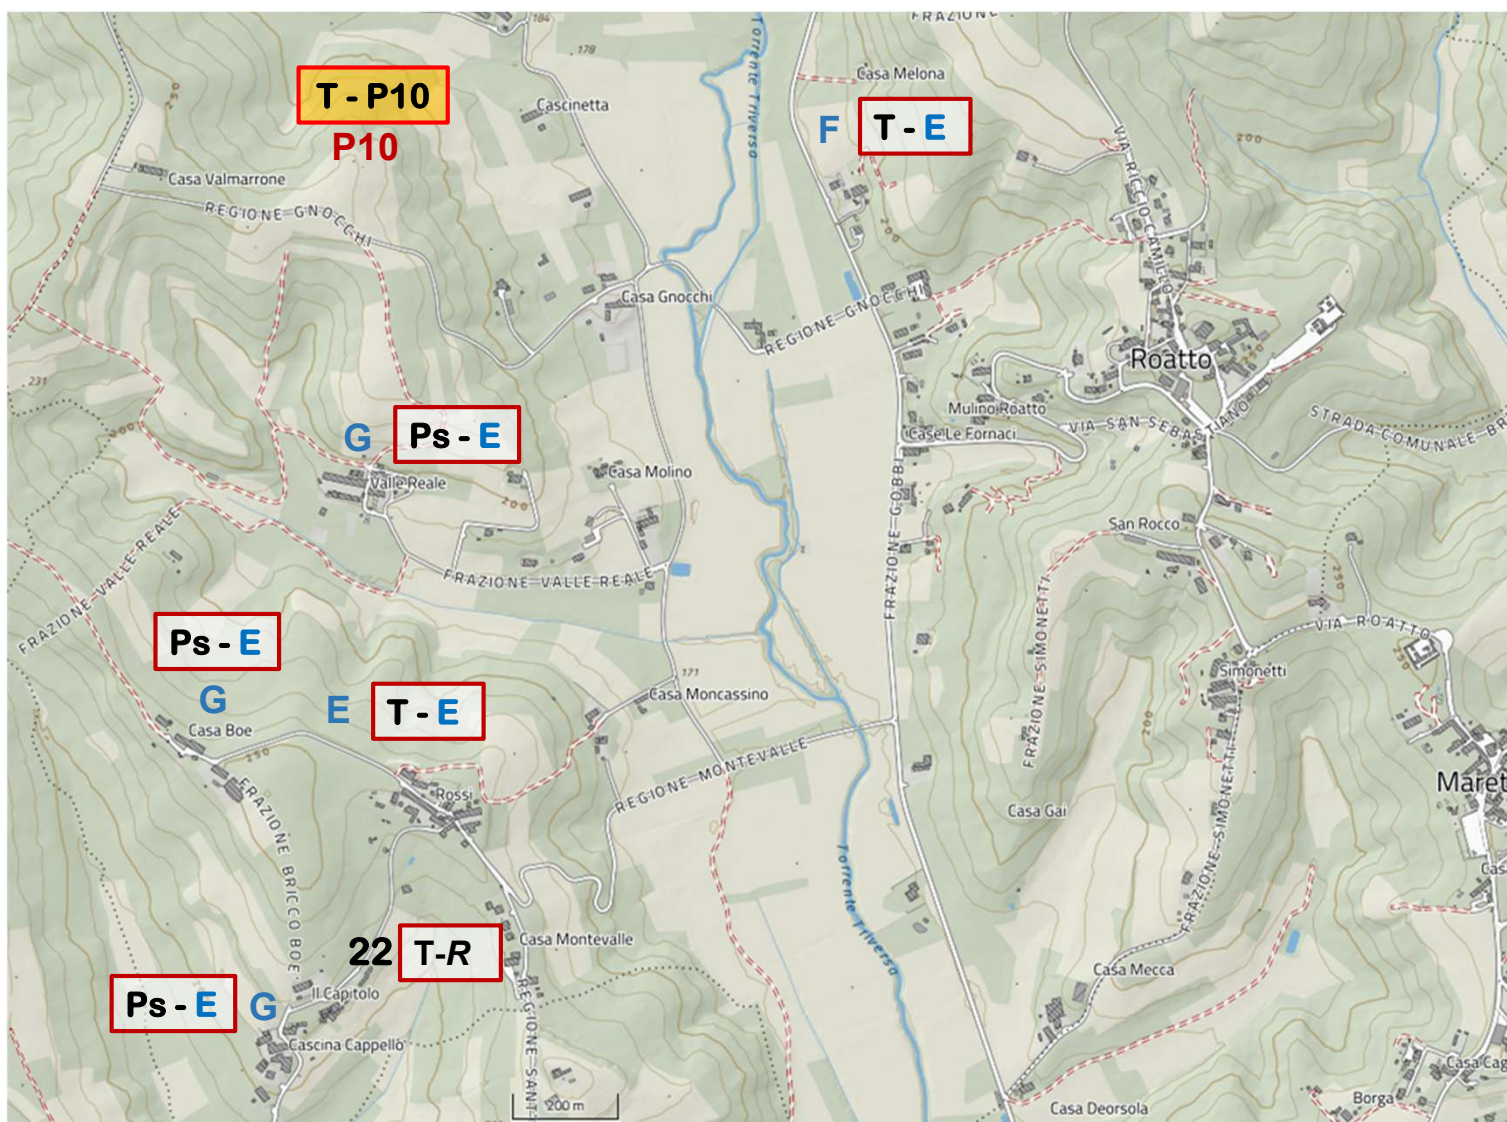

Interventi realizzati

- 1 - restauro bottega del freisa
- 2 - parco giochi
- 3 - spogliatoi tennis
- 4 - campo calcetto
- 5 - parcheggio al servizio area sportiva
- 6 - riqualificazione Piazza Piemonte
- 7 - riqualificazione Piazza municipio e della salita della chiesa
- 8 - intervento messa in sicurezza opere di riduzione di rischio idrogeologico su Piazza Piemonte consolidamento di scarpata e strutture di sostegno esistenti
- 9 - riqualificazione energetica edificio comunale
- 10 - opere di riqualificazione urbana mediante riqualificazione di spazi pubblici per miglioramento servizi alla popolazione
- 11 - riqualificazione ex scuola da destinarsi a palestra percorsi yoga e ginnastica dolce
- 12 - intervento di messa in sicurezza edificio comunale ex scuola e tinteggiatura facciata
- 13 - messa in sicurezza strade
- 14 - cimitero pavimentazioni interna
- 15 - stele
- 16 - Rinoceronte a roatto
- 17 - riqualificazione abusi edilizio
- 18 - riqualificazione area verde lavatoio
- 19 - sistemazione del dissesto idrogeologico con modifica strada regimazione acque zona Fornace
- 20 - riqualificazione energetica fotovoltaico per edificio comunale + impianto di condizionamento aria calda e fredda
- 21 - sentiero del frejsa

Interventi in progetto o esecuzione (finanziati)

- A - sviluppo turistico sentieri della valtriverna nel Monferrato paleontologico
- B - coesione territoriale completamente area immobile uso ostello
- C - fotovoltaico per illuminazione pubblica
- D - realizzazione bike Park
- E - realizzazione panchina gigante
- F - realizzazione sentiero del rinoceronte
- G - interventi di sistemazione idrogeologica scarpate di strade comunali mitigazione ed inserimento di protezione stradali / progettazione per messa in sicurezza consolidamento dissesto idrogeologico del versante concentrico e in frazioni

Priorità strategiche

- P3 - compartecipazione alla ristrutturazione del teatro parrocchiale (togliere l'amianto e ristrutturazione interna ed esterna dell'immobile completandolo di servizi igienici)
- P4 - inserire nel bike park una pista pump truck
- P5 - acquisto bike elettriche e punto di noleggio nell'area del bike Park
- P6 - completamento con alcuni punti luce dell'illuminazione pubblica
- P7 - ulteriori miglioramenti area lavatoio e area ostello
- P8 - sistemazione area cimiteriale
- P9 - rifacimento facciata palazzo comunale
- P10 - tracciamento sentieri